




PLANIMETRIA LOTTO 1

SCALA 1:200

LUNGOMARE FABRIZIO DE ANDRE'

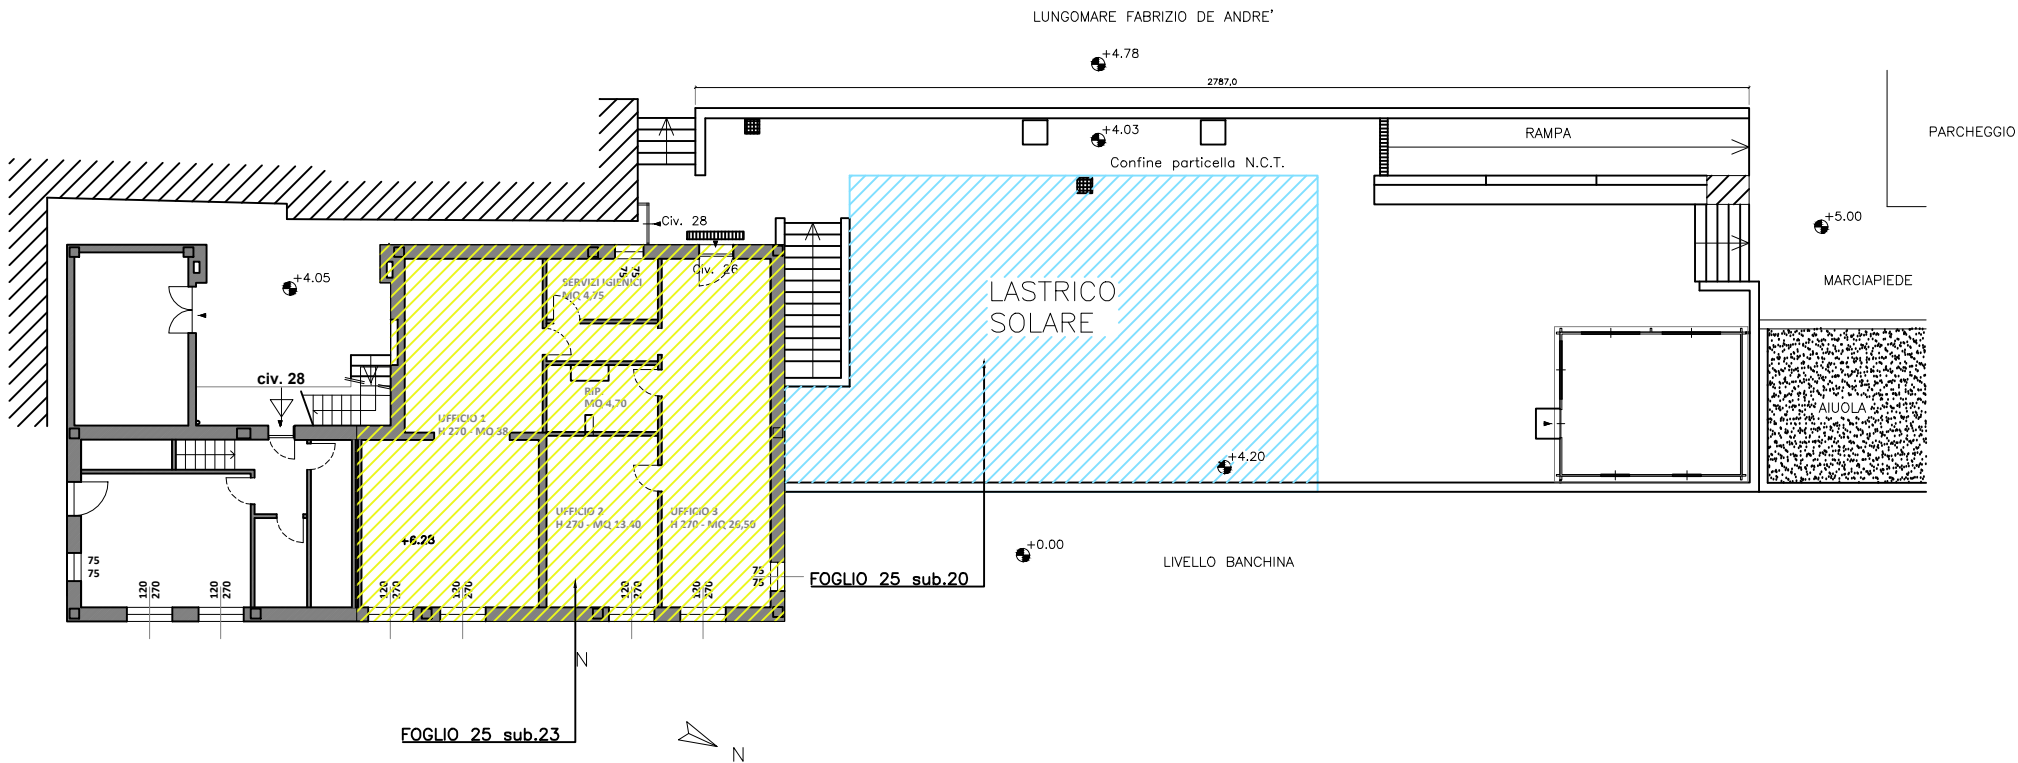

LEGGENDA:

-  FOGLIO 25 part. 2734 Sub.20
-  FOGLIO 25 part. 2734 Sub.23